


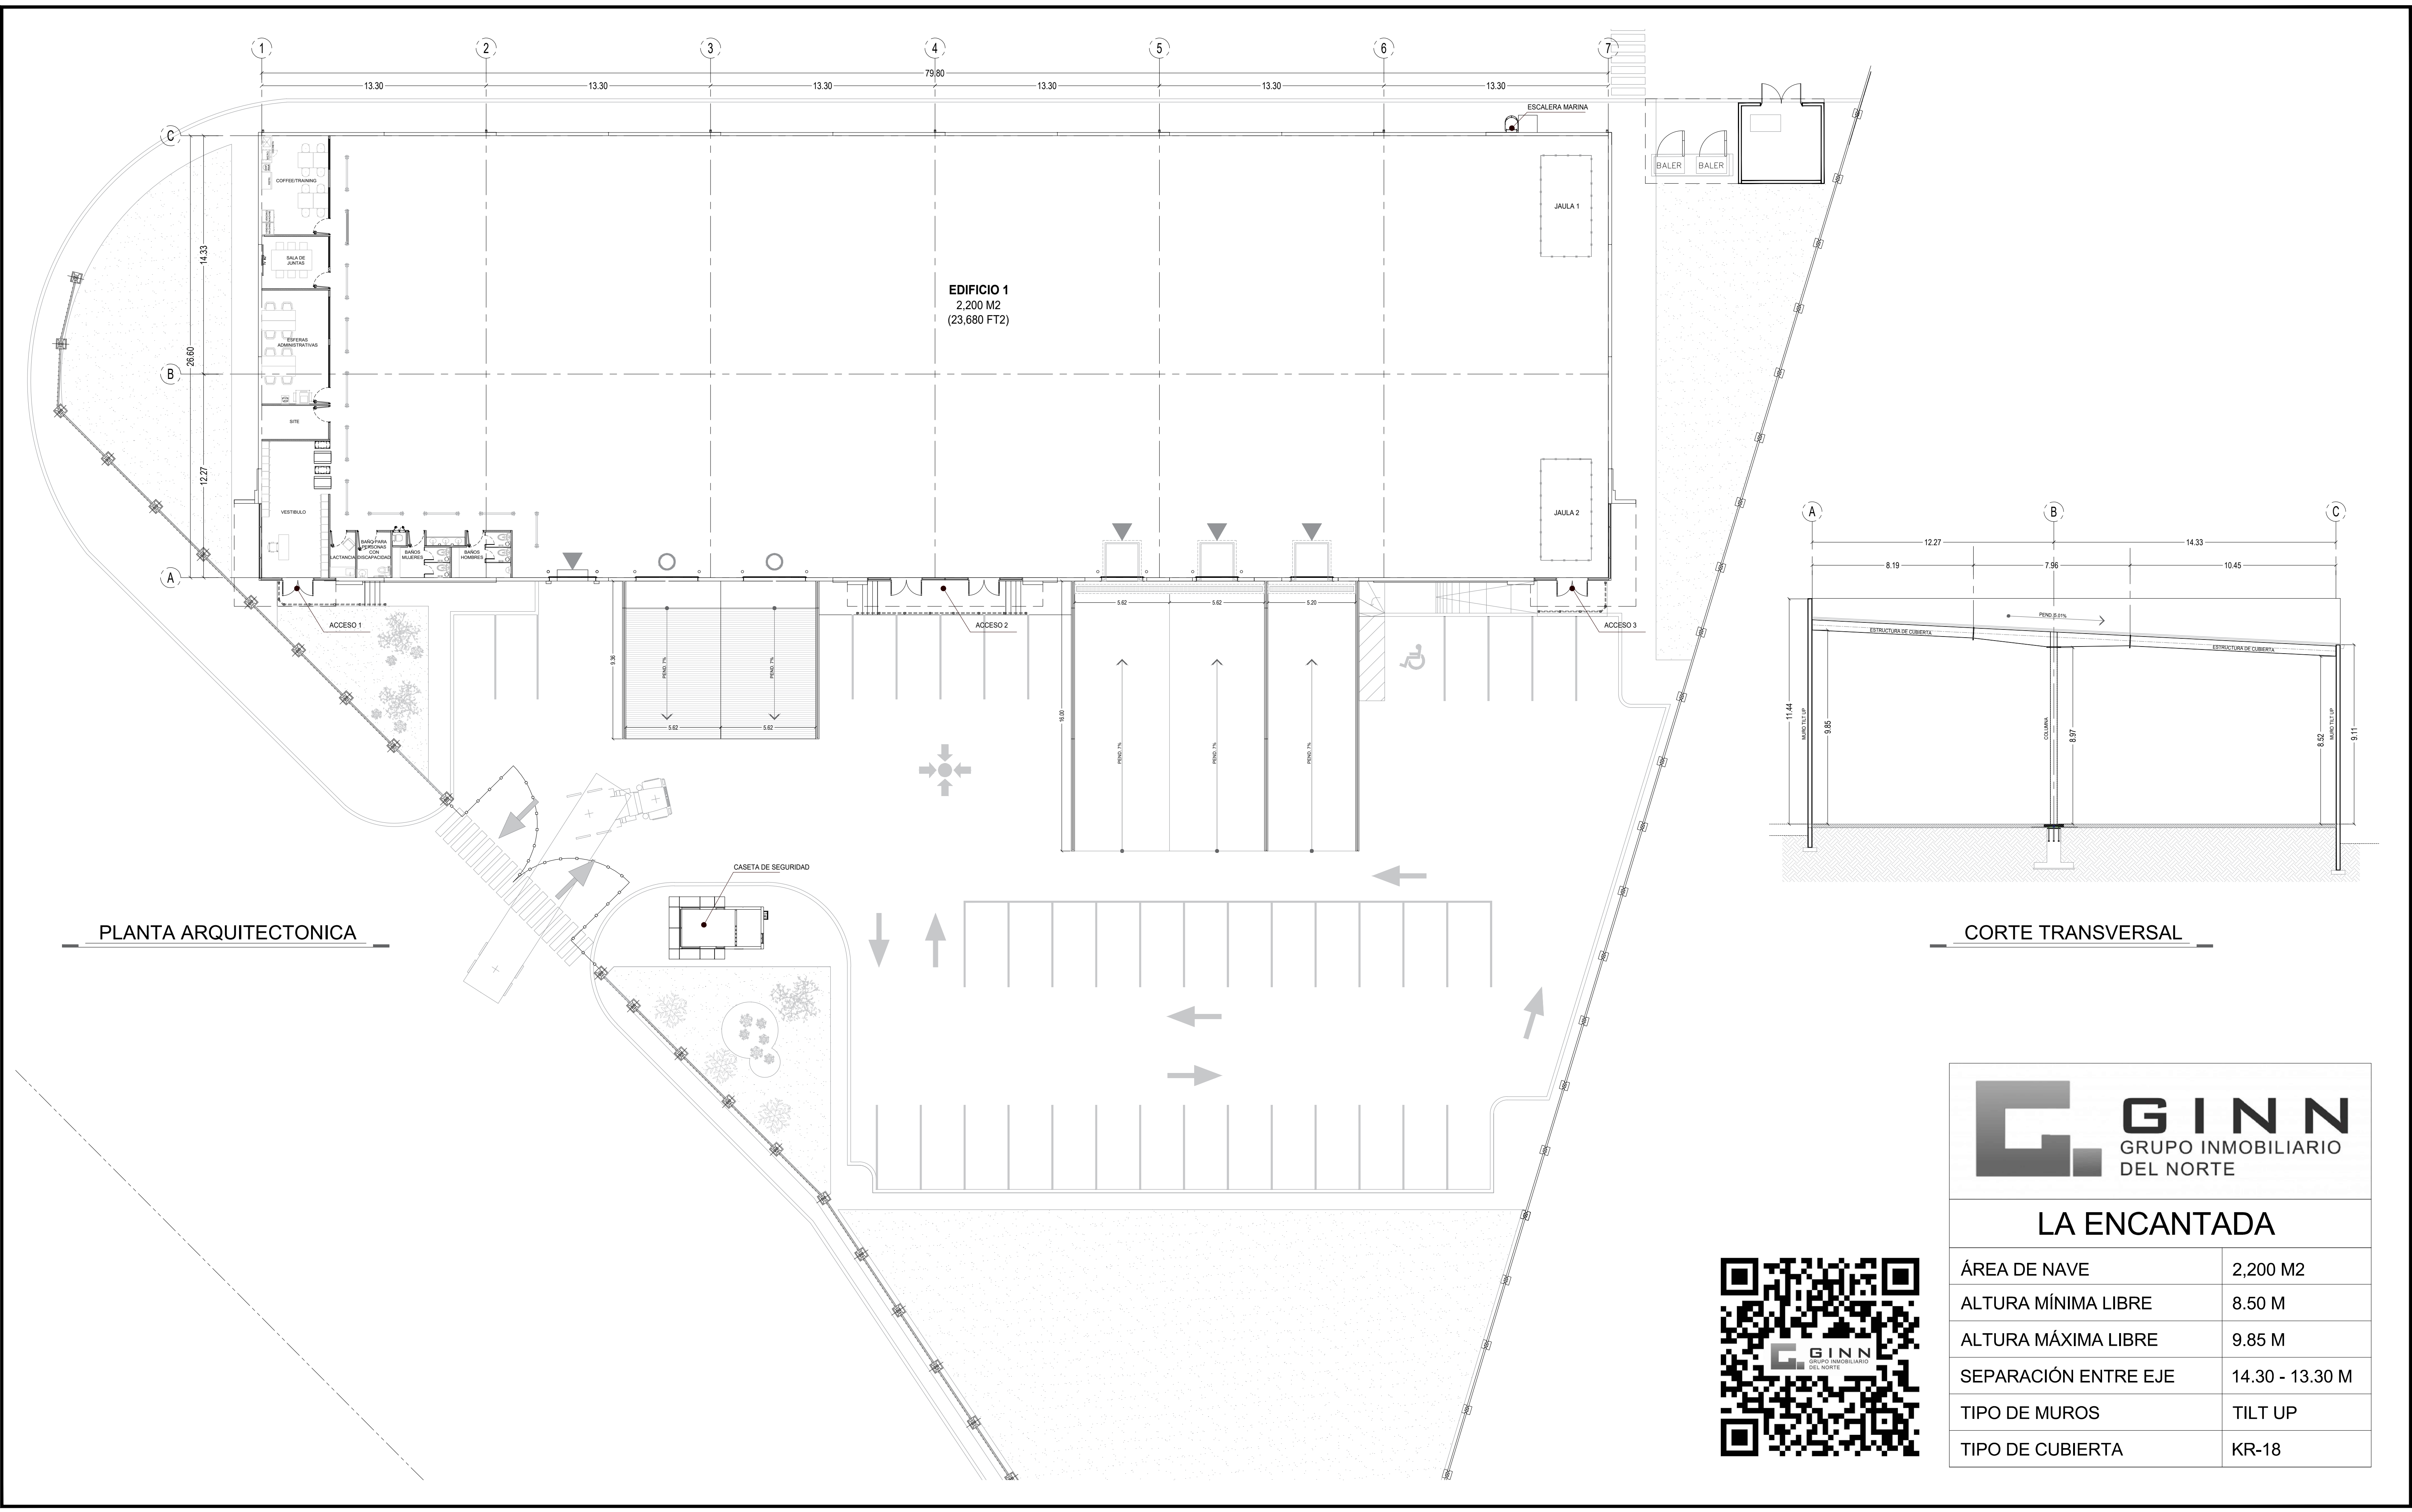

PLANTA ARQUITECTONICA

CORTE TRANSVERSAL



LA ENCANTADA

|                      |                 |
|----------------------|-----------------|
| ÁREA DE NAVE         | 2,200 M2        |
| ALTURA MÍNIMA LIBRE  | 8.50 M          |
| ALTURA MÁXIMA LIBRE  | 9.85 M          |
| SEPARACIÓN ENTRE EJE | 14.30 - 13.30 M |
| TIPO DE MUROS        | TILT UP         |
| TIPO DE CUBIERTA     | KR-18           |